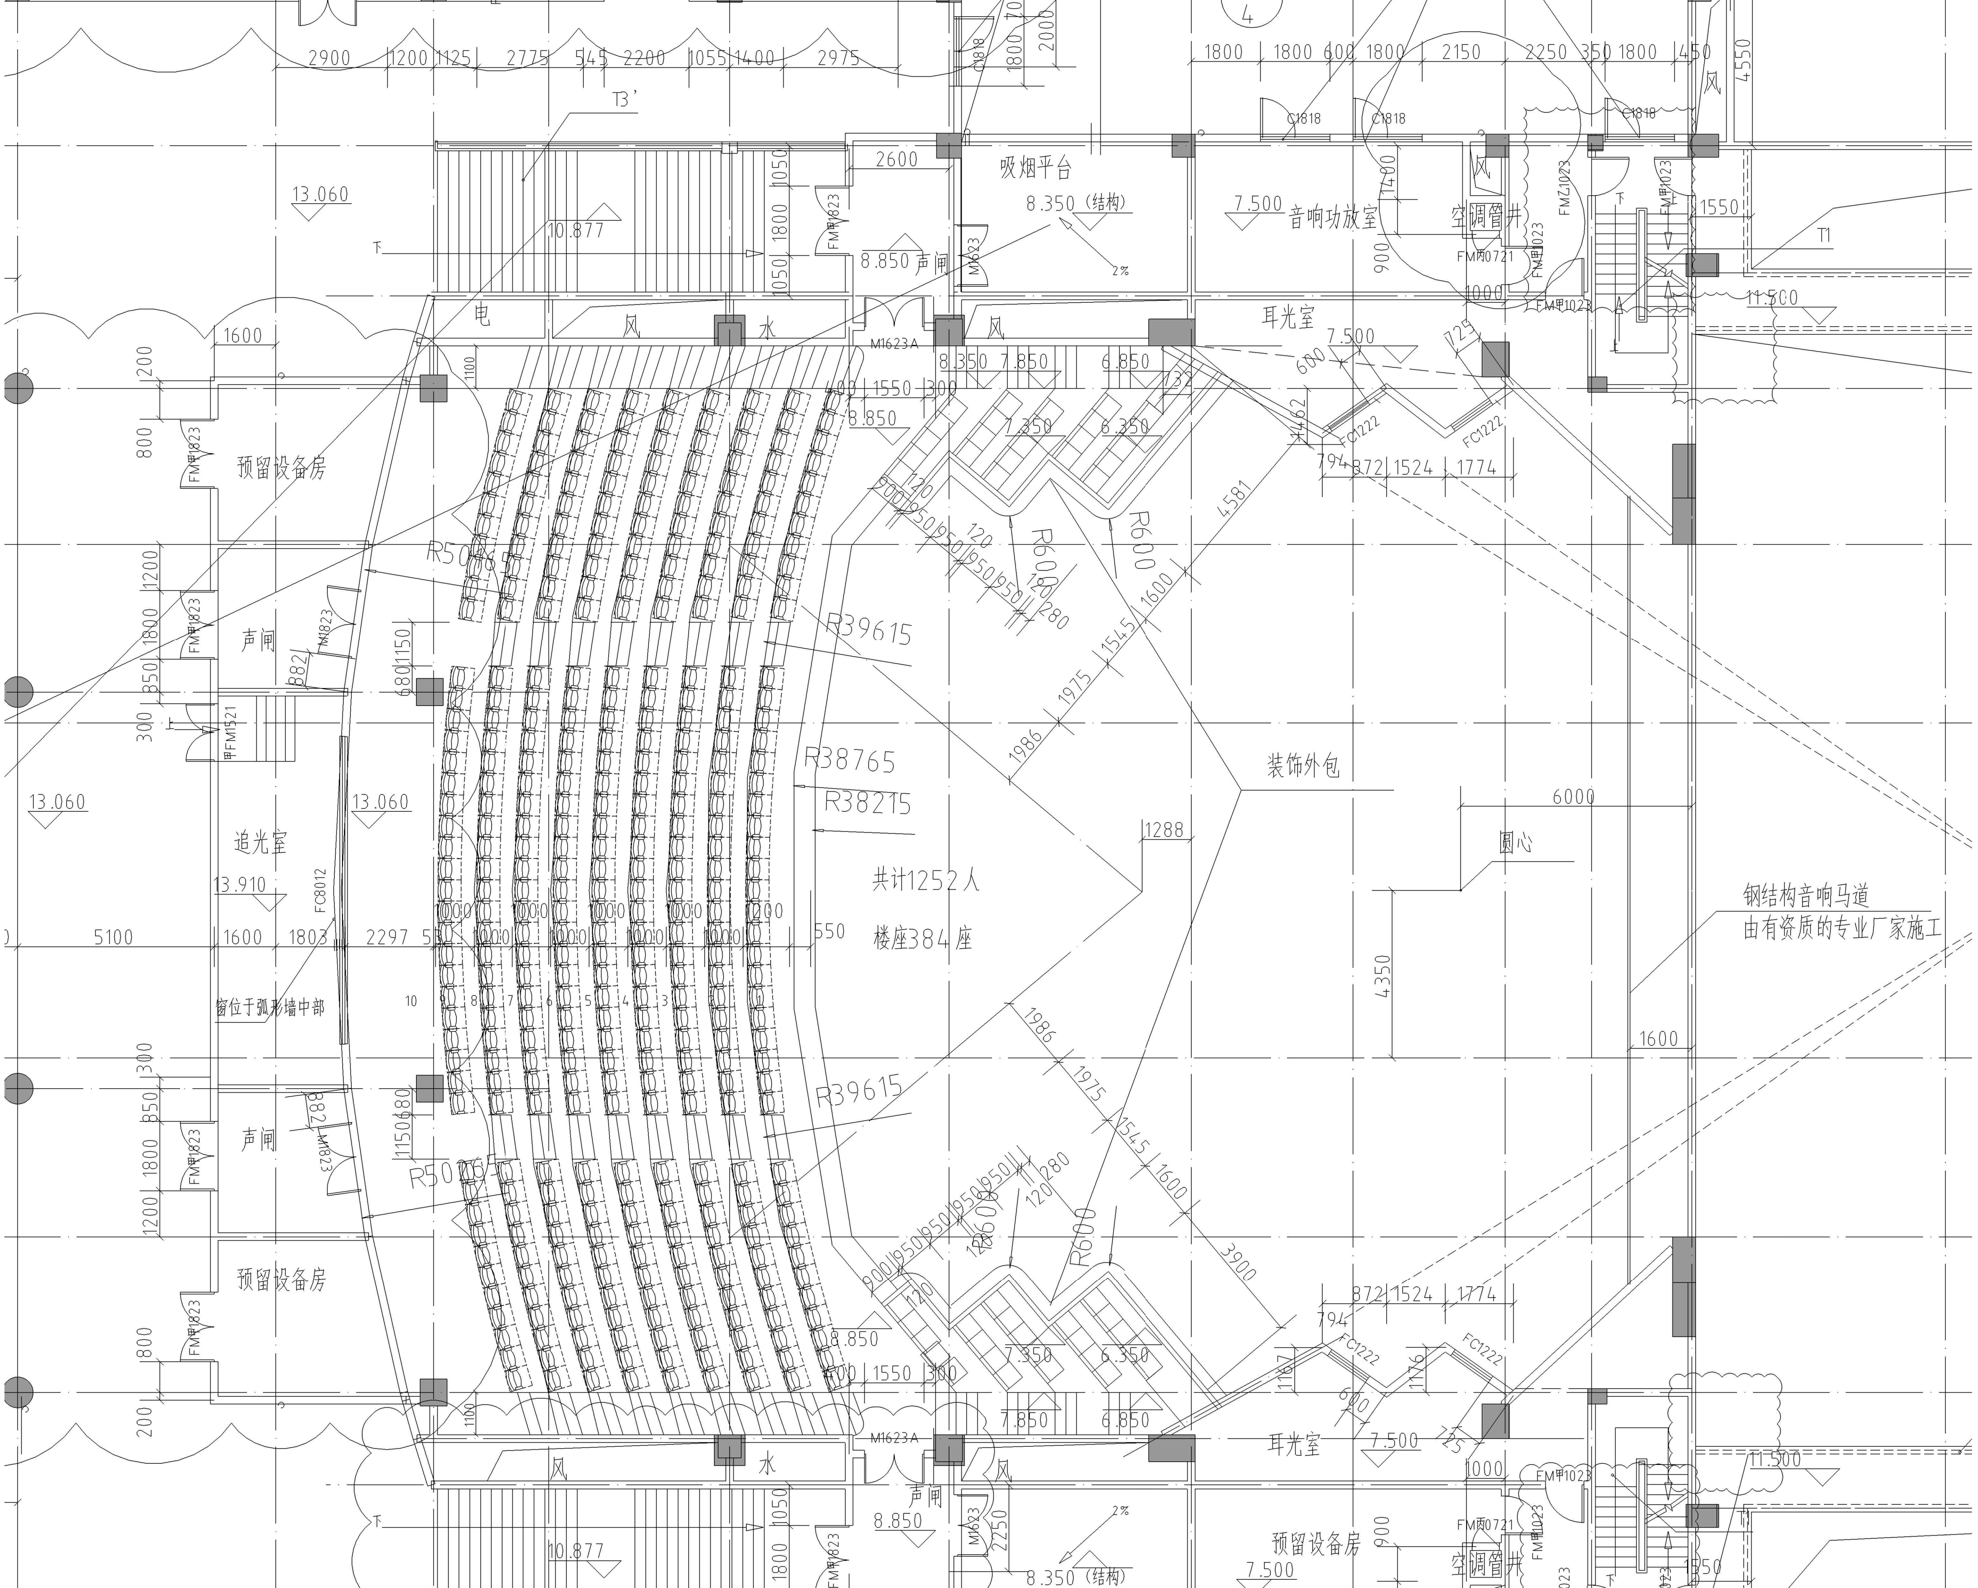
吸烟平台
8.350（结构）
音响功放室
空调管井
耳光室
预留设备房
声闸
追光室
窗位于弧形墙中部
装饰外包
共计1252人
楼座384座
圆心
钢结构音响马道
由有资质的专业厂家施工
电
风
水
R50065
R39615
R38765
R38215
R600
13.060
13.910
10.877
8.850
7.850
6.850
7.350
6.350
7.500
11.500
T3'
T1
M1623A
FC8012
FC1222
C1818
FM甲1823
FM甲1521
FM甲1023
FM甲0721
FMZ1023
M1823
2900
1200
1125
2775
545
2200
1055
1400
2975
1800
600
2150
2250
350
450
4550
2600
1550
1600
5100
1803
2297
550
6000
4350
1288
1986
1975
1545
3900
4581
872
1524
1774
794
2%