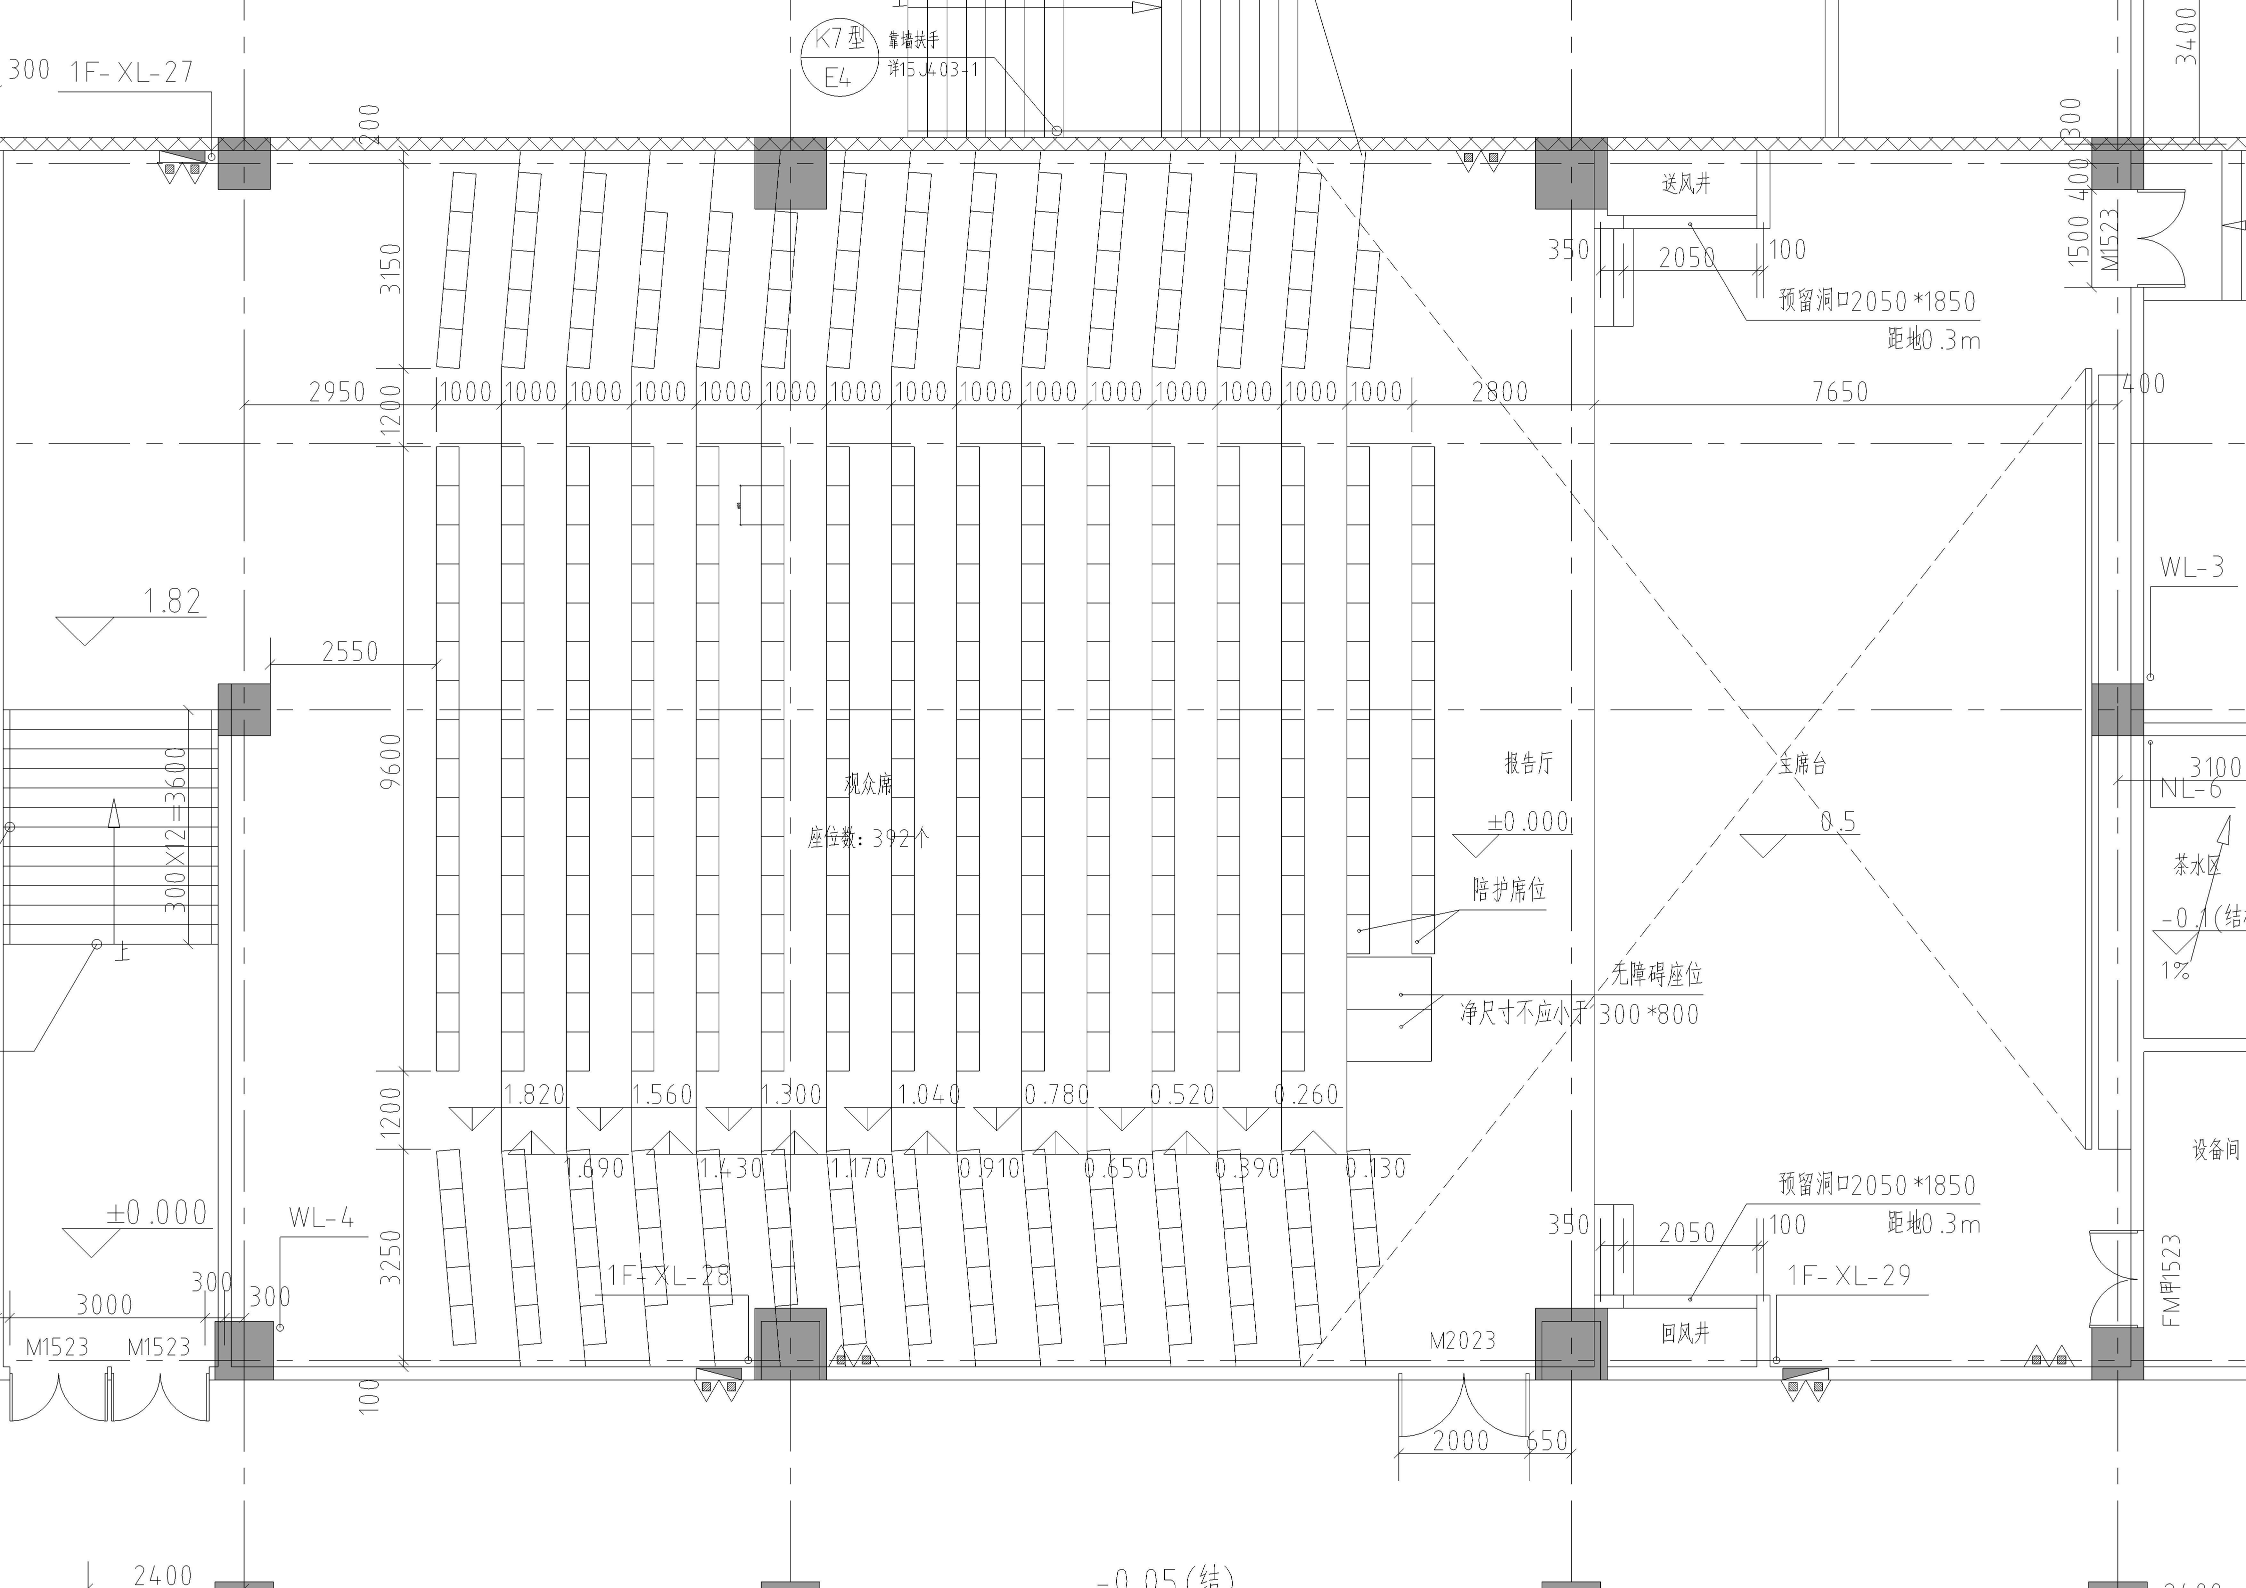
K7型
E4
靠墙扶手
详15J403-1
300
1F-XL-27
200
3150
1200
9600
1200
3250
100
2950
1000
1000
1000
1000
1000
1000
1000
1000
1000
1000
1000
1000
1000
1000
1000
2800
7650
400
送风井
350
2050
100
预留洞口2050*1850
距地0.3m
300
400
1500
M1523
3400
WL-3
3100
NL-6
茶水区
-0.1(结
1%
设备间
观众席
座位数：392个
报告厅
±0.000
主席台
0.5
陪护席位
无障碍座位
净尺寸不应小于300*800
1.82
2550
300X12=3600
上
1.820
1.560
1.300
1.040
0.780
0.520
0.260
1.690
1.430
1.170
0.910
0.650
0.390
0.130
±0.000
WL-4
3000
300
300
M1523
M1523
1F-XL-28
预留洞口2050*1850
距地0.3m
350
2050
100
1F-XL-29
回风井
M2023
FM甲1523
2000
650
2400
-0.05(结
2400